


# What is the Current Alignment Alternative? ¿Cuáles son las Alternativas con el Alineamiento Actual?

## Helena Street - Tower Road

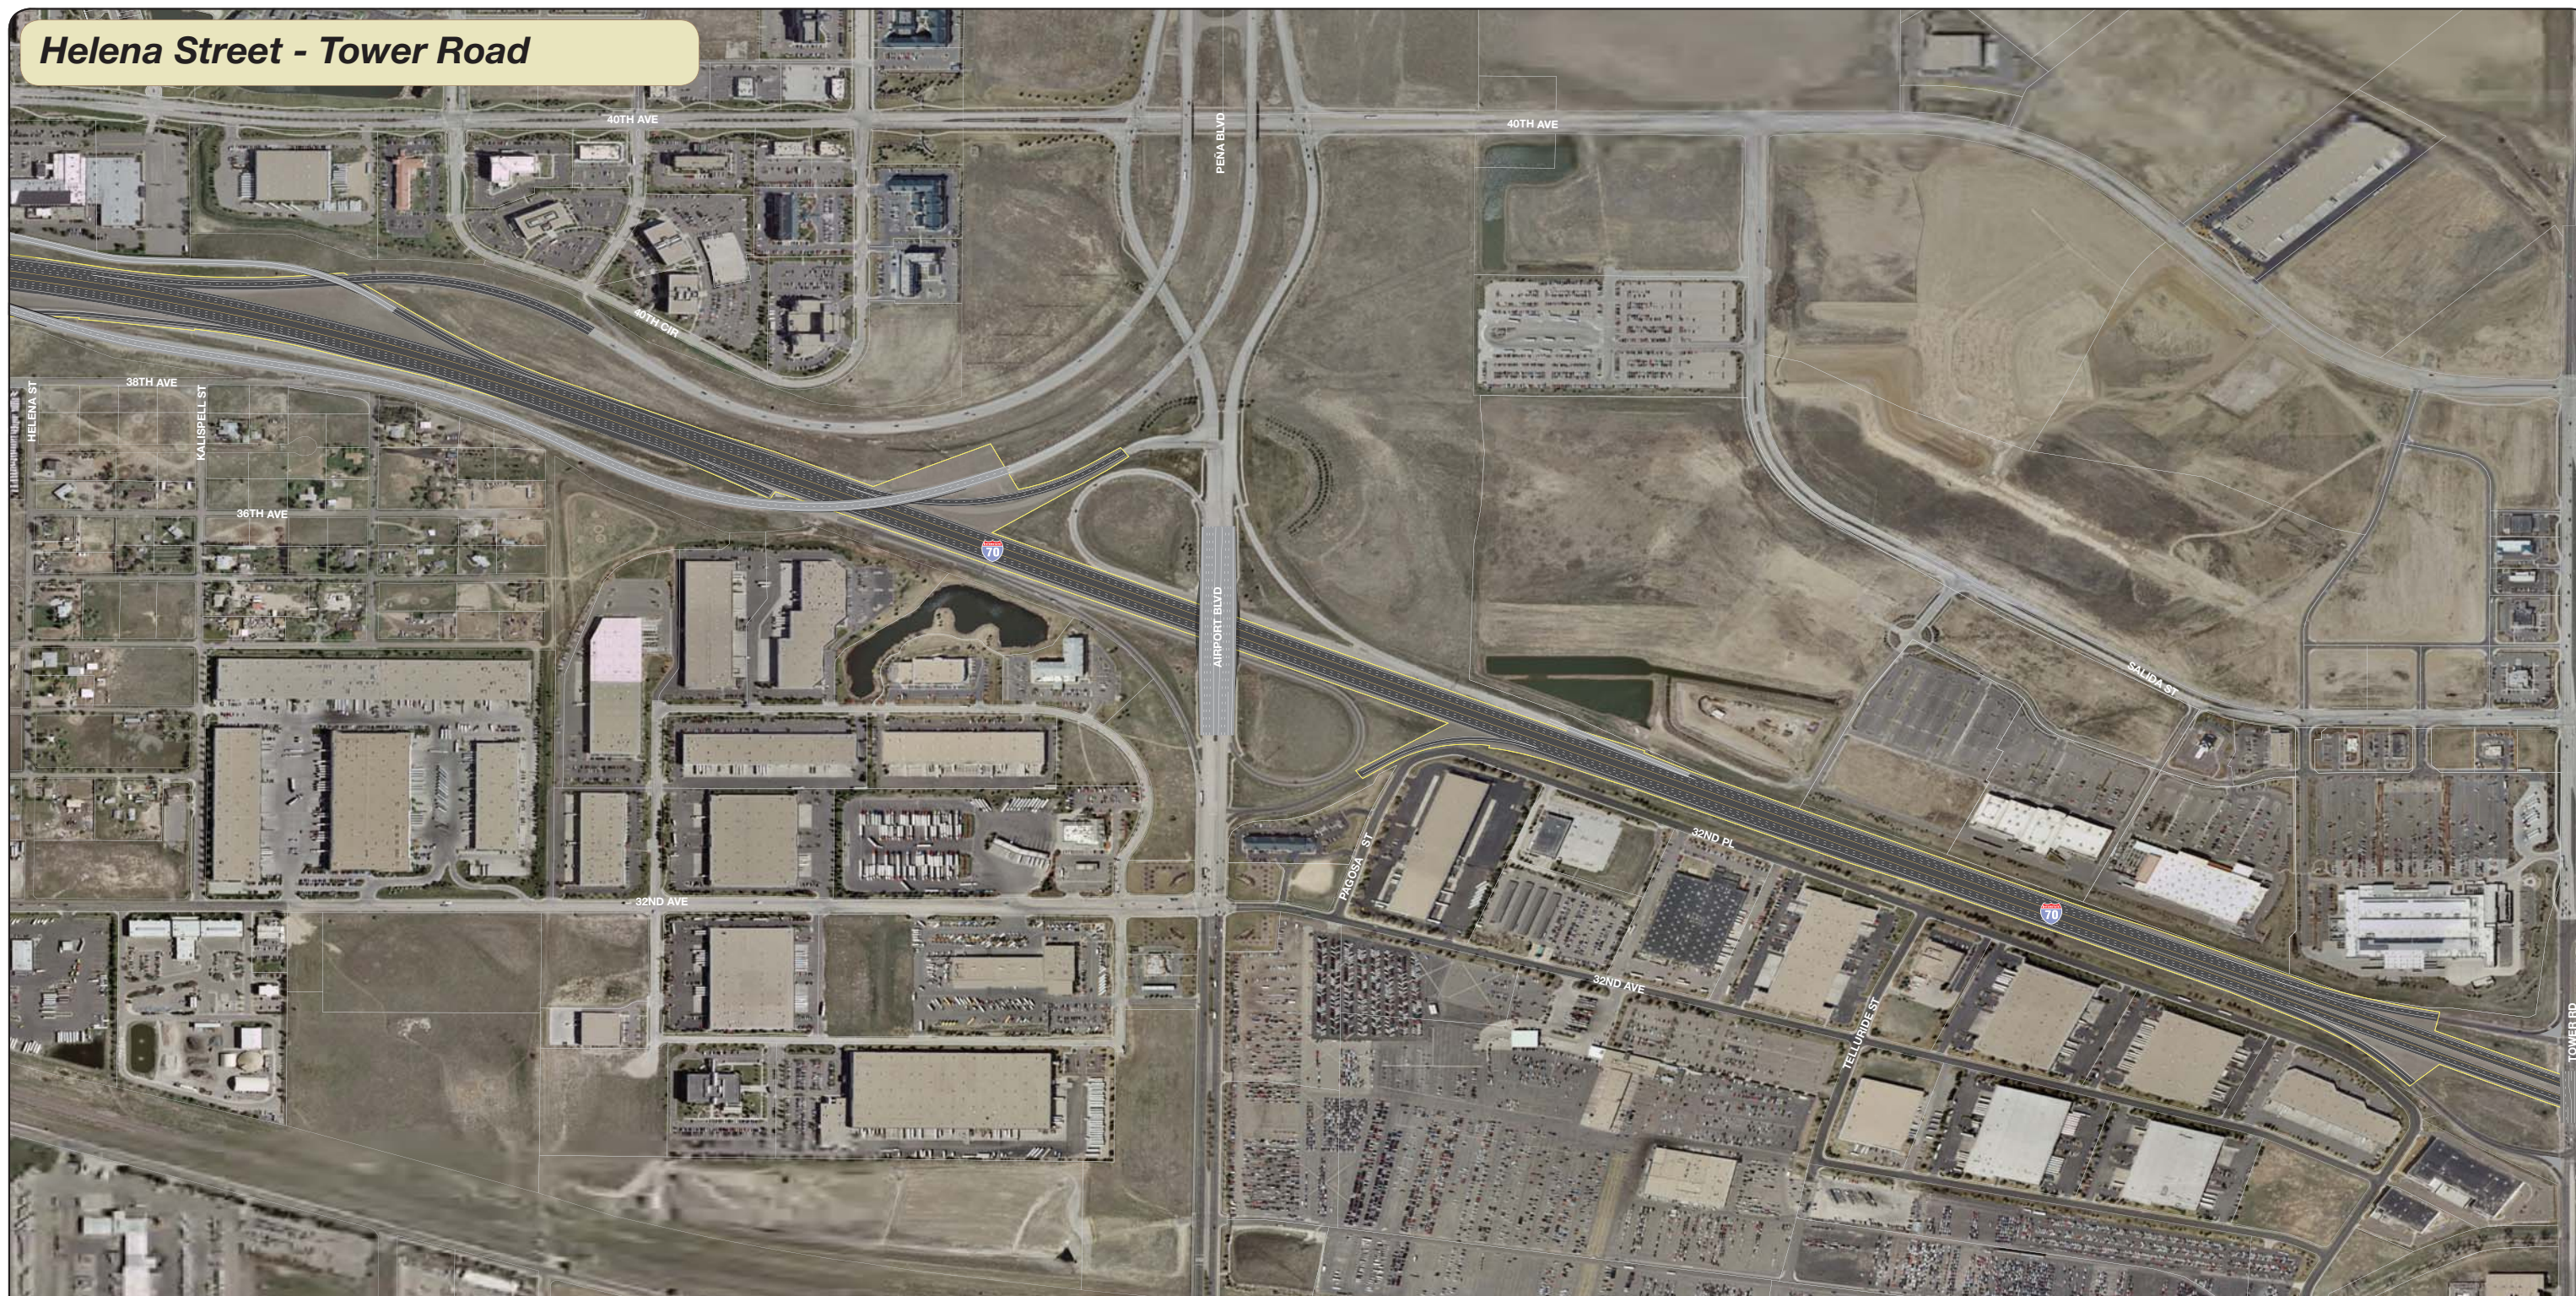

Proposed new highway and ramps  
Autopista y rampas propuestas

Proposed new street configuration  
Nueva configuración de calle propuesta

Proposed new sidewalk and median  
Nuevas aceras y camellones propuestos

Existing pavement  
Pavimento existente

Construction limits  
Límites de la construcción

Parcel boundaries  
Límites de parcela

